

Министерство культуры РСФСР

Главное управление культурно-просветительных учреждений

Отдел охраны памятников

ПАСПОРТ

НА ПАМЯТНИК АРХИТЕКТУРЫ

Наименование и адрес памятника	Основная дата памятника
Кирилло-Рощенская церковь Вологда, Советский проспект № 37	половина XII в.

1. Даты основных пристроек и перестроек.

2. Автор, стронтель, заказчик не известен.

3. Произведения живописи, скульптуры и декоративного искусства, связанные с памятником не имеется.

4. В чем ведении находится памятник на балансе Обойной фабрики.

5. Кем и как используется Обойная фабрика.


Удовлетворительное.

6. Техническое состояние памятника

Сооружение переоборудовано под производственное помещение. Главные входы переданы.
В 1-м этаже имеются трещины.

9. Фото (13х18), включающие генеральный план участка с охранной зоной, планы зданий и сооружений, все фасады, основные интерьеры и фрагменты

Имеется план этажа и фотография.

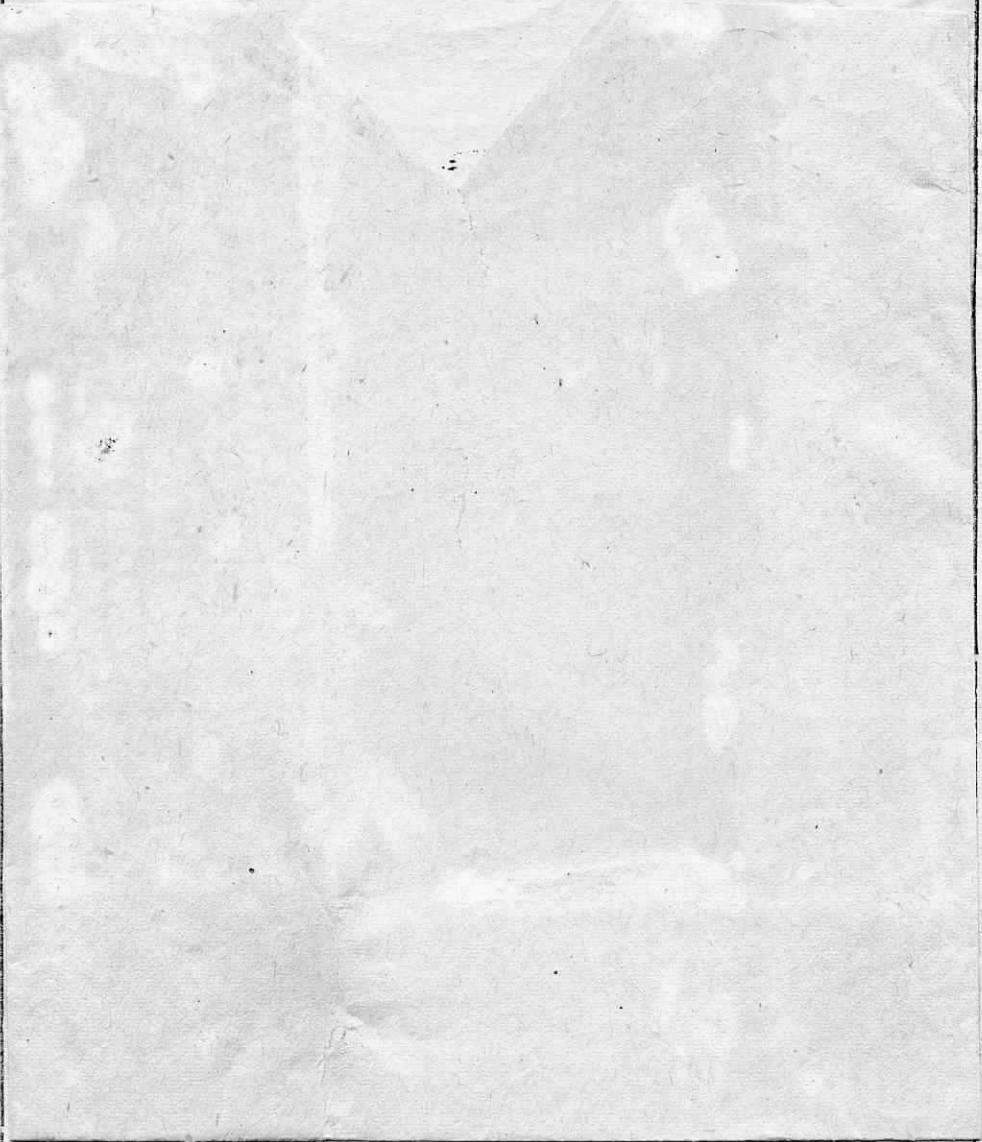

10. Основная литература и иконография

Г.К. Лукомский " Вологда в старине"

11: Кем и когда обмерен памятник, место хранения чертежей обмера и проекта

Обмер плана произведен техником-архитектором
Литоминой Г.Н. февраль 1967 г.

12. Обследование: ~~Полосовым~~ внутри и снаружи
зондажей и шурфов не производилось.

Примечания Главная масса представляет собою
продолговатый четверик, наружные стены
которого разбиты пилястрами, а поверху стены
завершаются рядом закомаров, имеющих декоративно
значение, т.к. покрытие кровельное 4-х скатное
а не позакомарное. Окна украшены наличниками

Дата составления паспорта:


Паспорт составил

Литомина Г.Н.

" 22 " февраля 1967

Ответствен. редактор

Кирилло-Рощенская церковь м 1:200

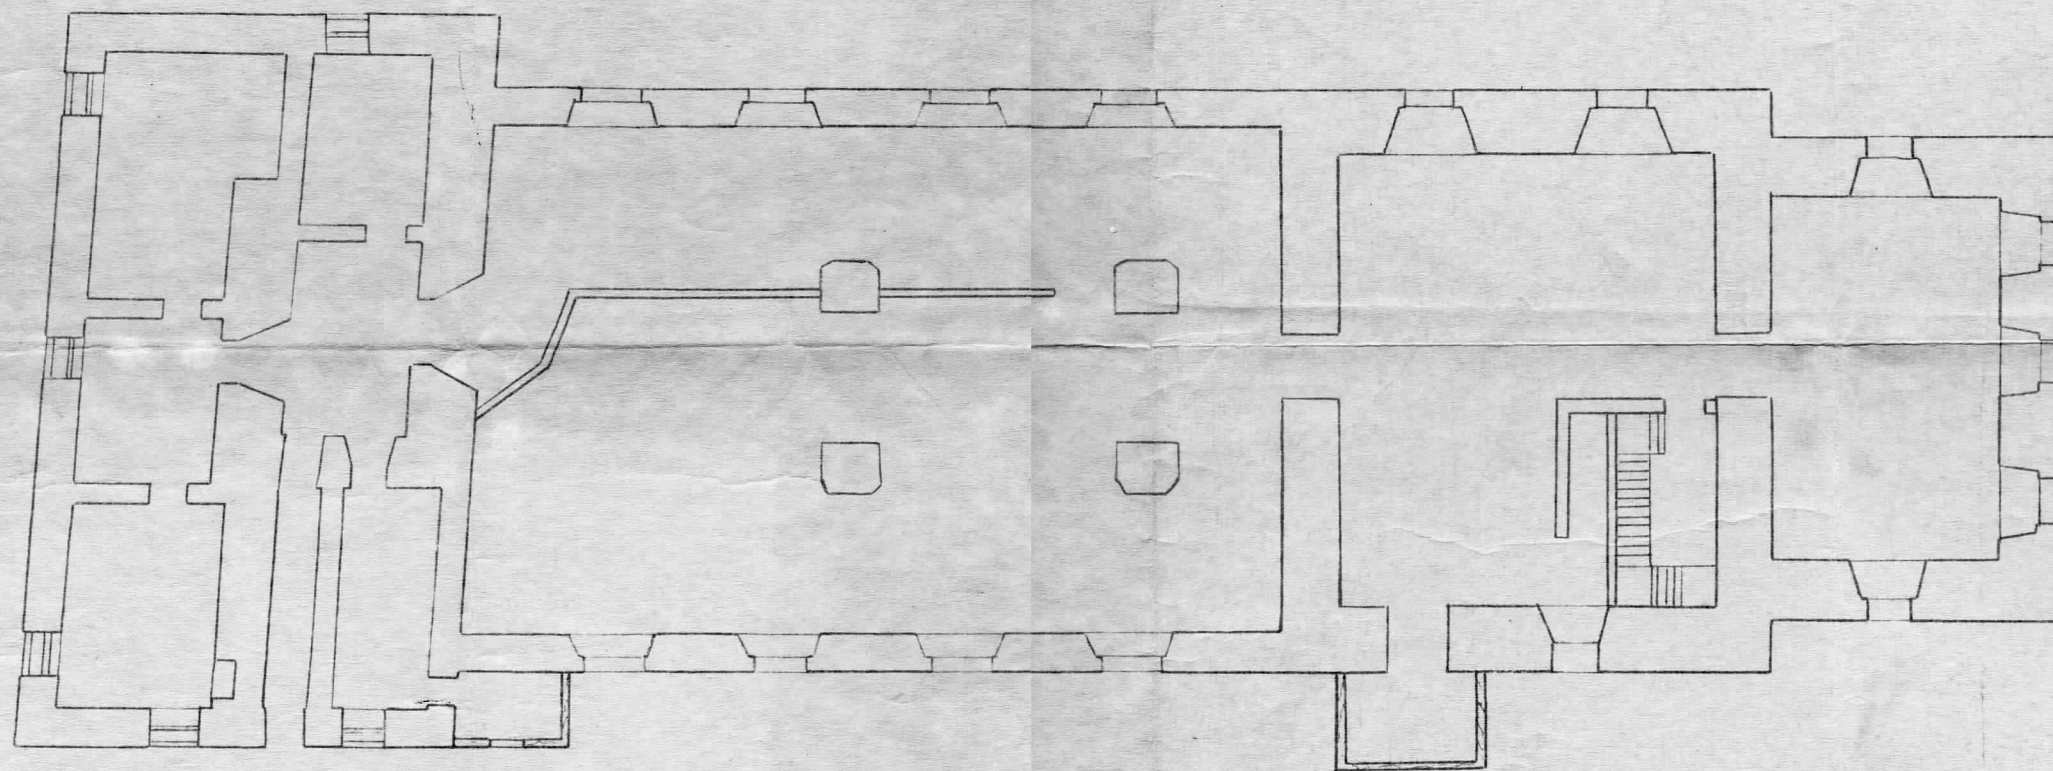

ВСНДПМ
о́дмер 1967г арх. Лутомина
Лутомина

