

Министерство культуры РСФСР

Главное управление культурно-просветительных учреждений
Отдел охраны памятниковПАСПОРТ
НА ПАМЯТНИК АРХИТЕКТУРЫ

Наименование и адрес памятника	Основная дата памятника
б. здание П-й Полицейской части г. Вологды.	1853 г.
1. Даты основных пристроек и перестроек. пристройка нет.	
2. Автор, строитель, заказчик Не известен.	
3. Произведения живописи, скульптуры и декоративного искусства, связанные с памятником не имеется.	
4. В чьем ведении находится памятник Ш-я Пожарная часть.	
Ведомственный дом	
5. Кем и как используется Жилой дом.	
6. Техническое состояние памятника Удовлетворительное общее состояние.	

7. Тип, материал и основные конструкции

Здание кирпичное, одноэтажное. По главному фасаду на оси его возвышается смотровая башня с верхней площадкой. Башня и здание оштукатурены; рустованы. Стропильные конструкции деревянные. Всё здание на высоту от 1 м. до 1,5 м. имеет ясно выраженную выступающую сырость. Покой в местах поврежден.

8. Краткая история памятника Здание побелено. Башня-каланча не действует и внея отсутствуют оконные переплеты. Охранной доски не имеется.


Краткая история памятника.

См. Луконский " Вологда в её старине"

б. здание П-й полицейской части.

9. Фото (13x18), включающие генеральный план участка с охранной зоной, планы зданий и сооружений, все фасады, основные интерьеры и фрагменты

Прилагается план этажа и фото.

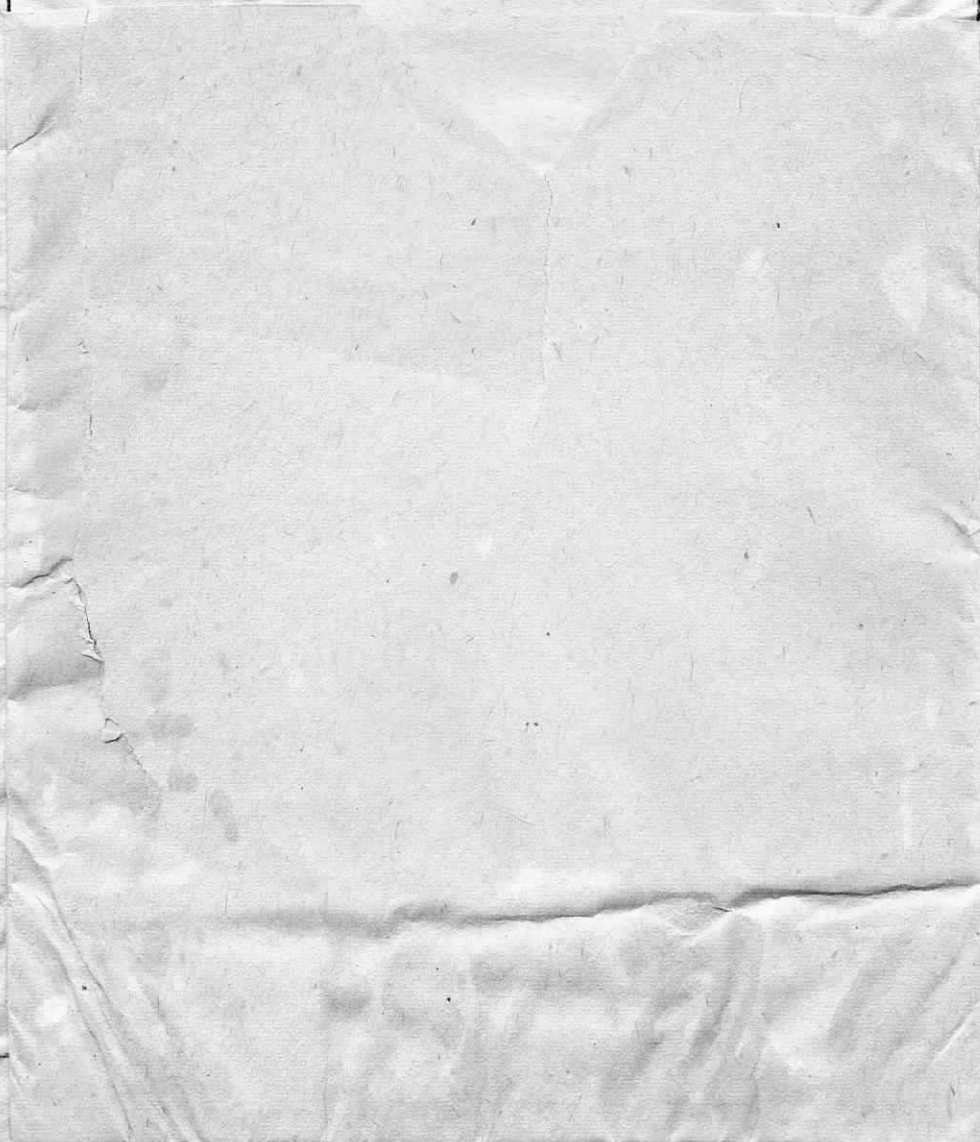

10. Основная литература и иконография

Г.К. Лукомский " Вологда в её старине"

11. Кем и когда обмерен памятник, место хранения чертежей обмера и проекта


Обмер плана произведён архитектором
Шапиным Г.Г. февраль 1967 г.

12. Обследования: производились как внутри так
фасадная часть. Зондажей и шурфов не
производилось.

Примечания Окна циркулярные. Переплеты носят
готический характер.

Дата составления паспорта:


Паспорт составил

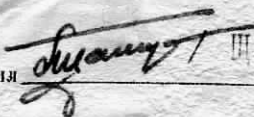 Шапин/

" 20. февраля 1967 г.


Ответствен. редактор

зд 2^{ой} полицейской
части М 1:100
по ул Маяковского 12
в г. Вологде

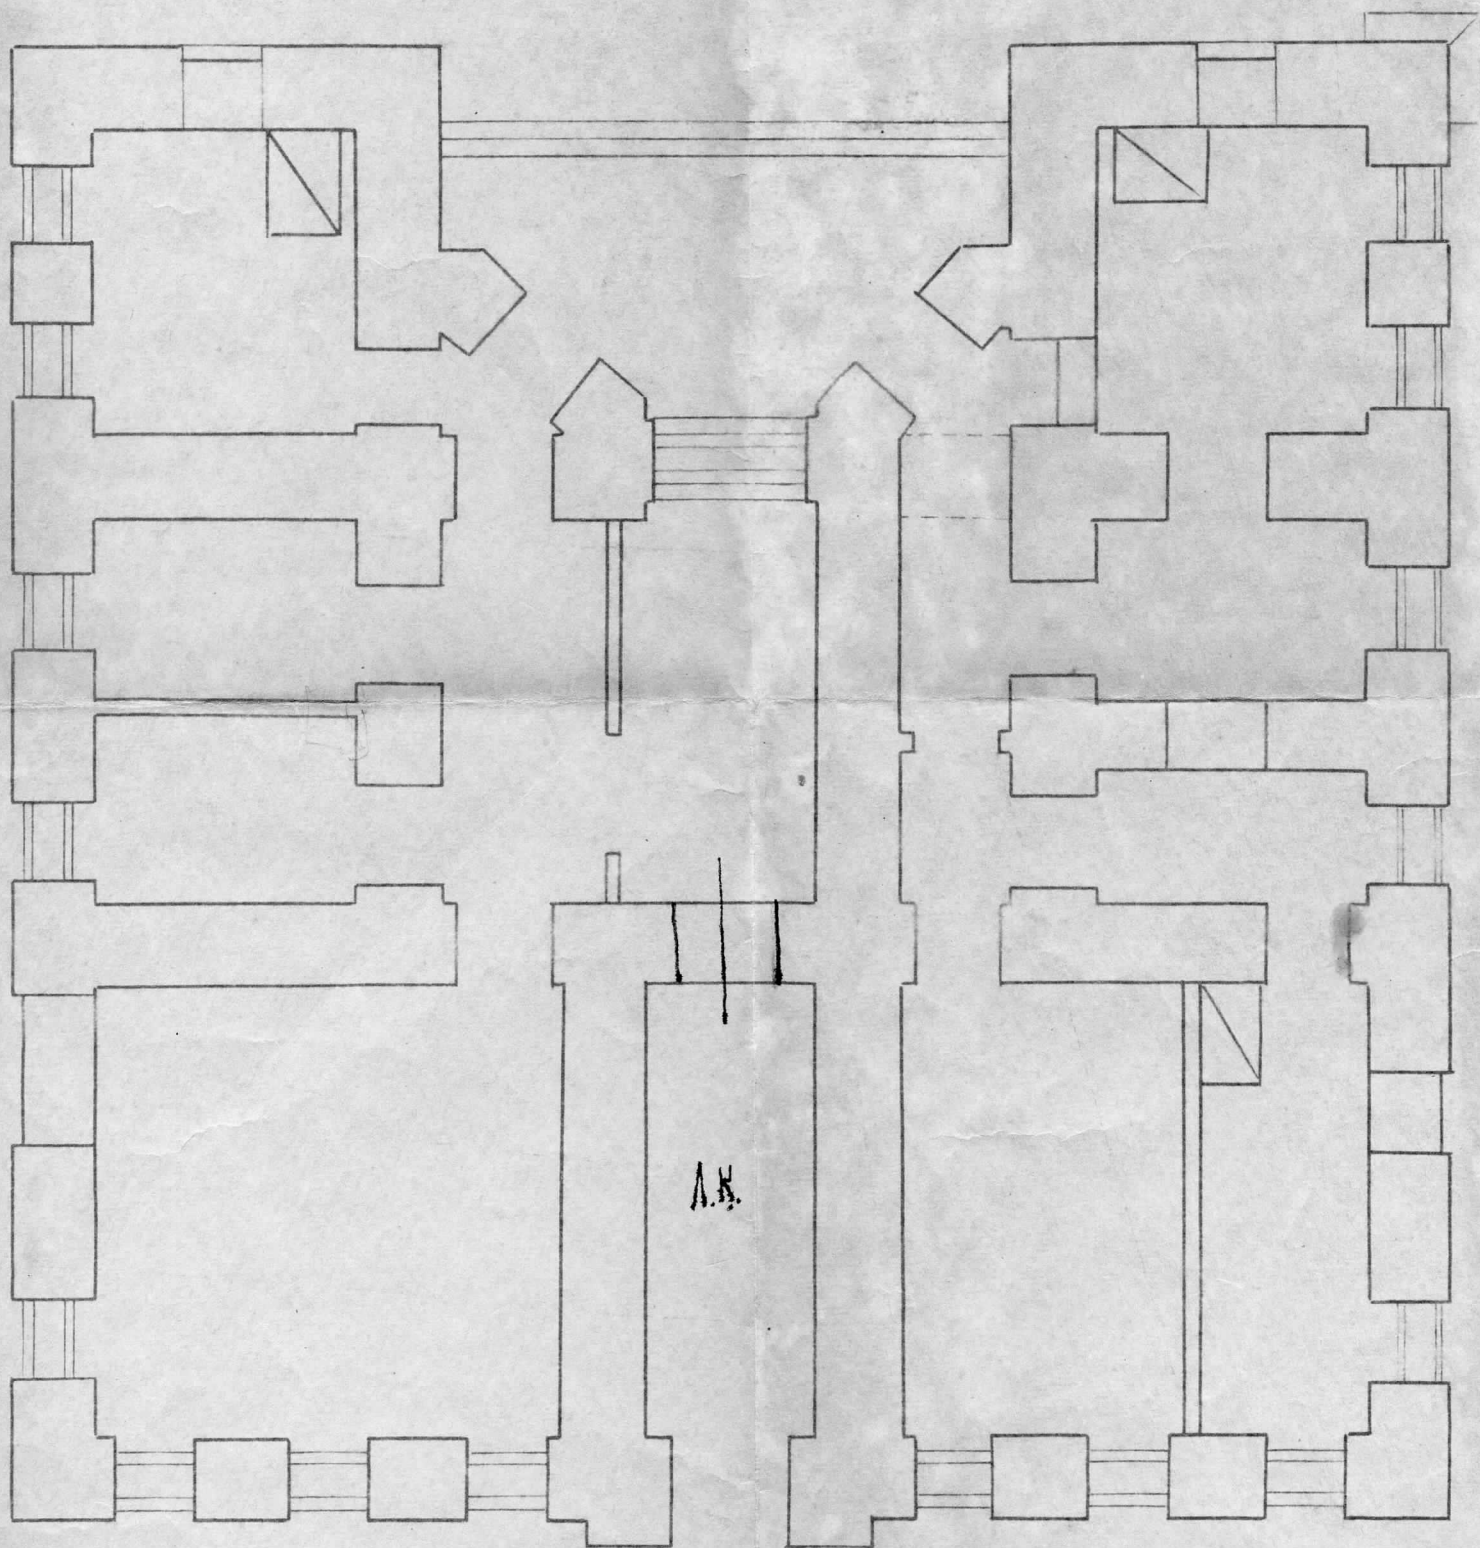

В.С. Н. р. Т. М.
1967г. арх. Крутов

Здание 2^{ой} городской пожарной
команды м 1:200
г Вологда

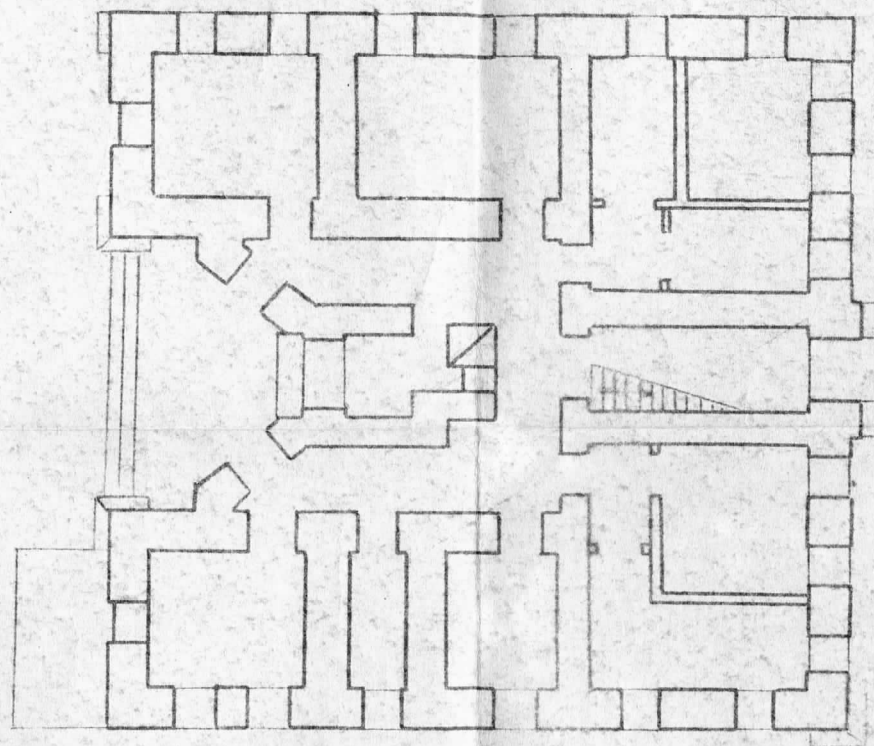

Вс Н.р.П.м.
февраль 1967г арх Крутов

