


Велико-Волга и Сибирь

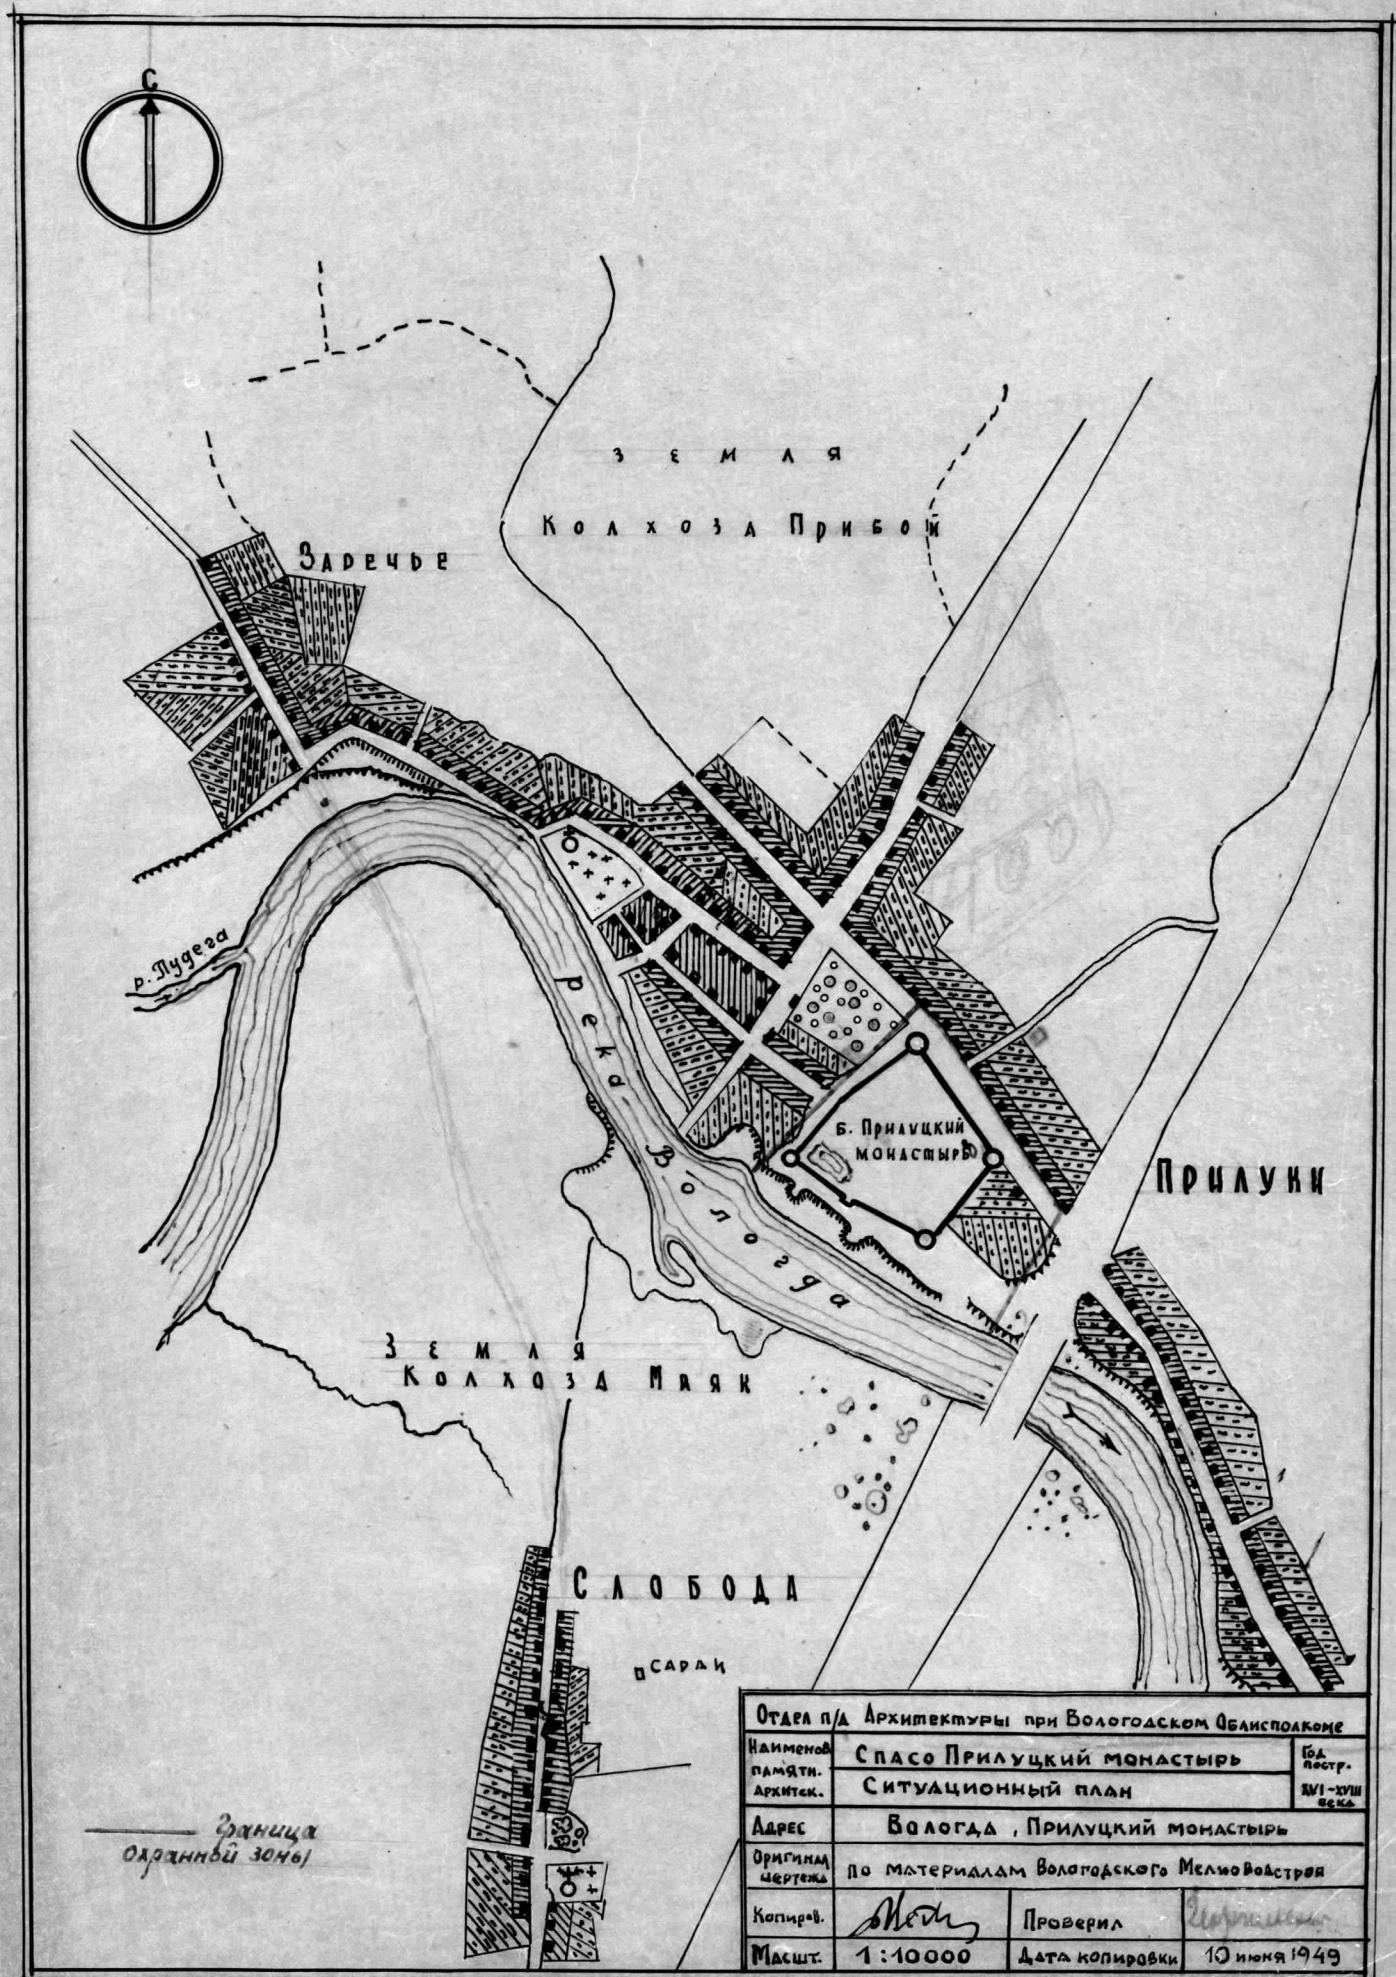

Отдел п/д Архитектуры при Вологодском Облисполкоме			
Наименов. памят. архитек.	Спасо Прилуцкий монастырь	Год постр.	181-1818
	Ситуационный план		
Адрес	Вологда, Прилуцкий монастырь		
Оригинал чертежа	по материалам Вологодского Мелиоводстроя		
Копиров.	<i>Модуль</i>	Проверил	<i>Смирнов</i>
Масшт.	1:10000	Дата копировки	10 июня 1949

Граница охранной зоны