


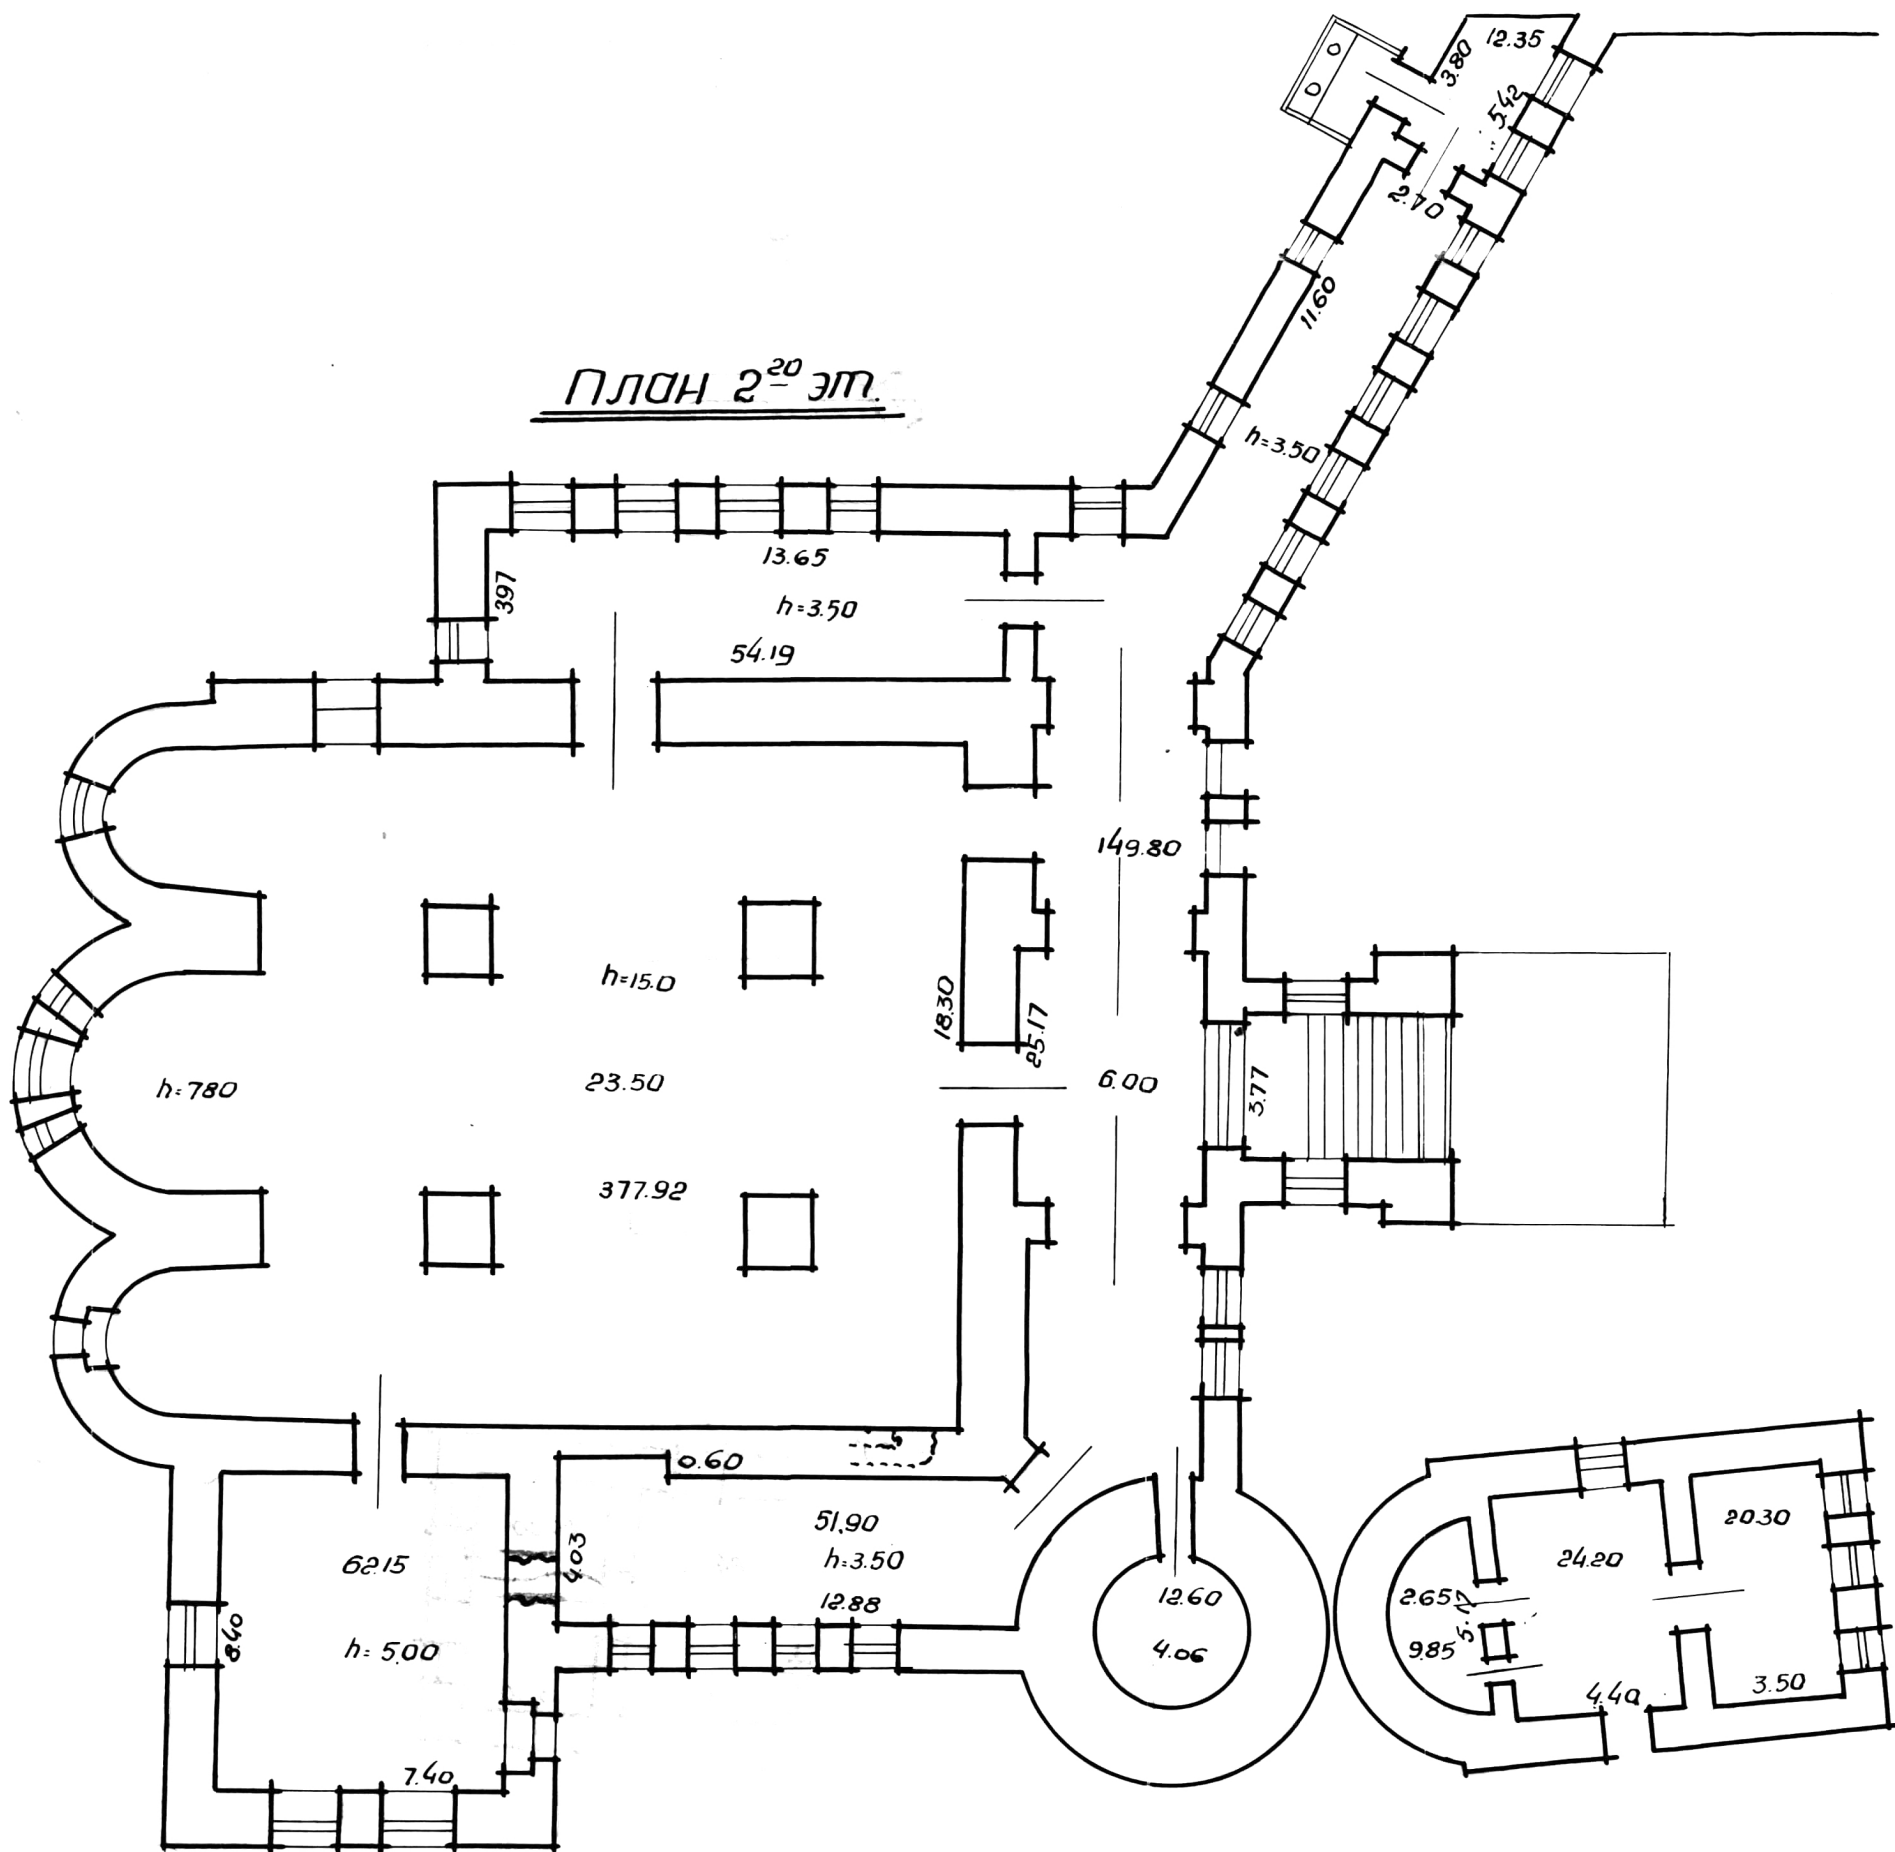

Отдел по делам Архитект. при Волог. Обл.спаск.			
Наимен. памятн. Архит.	Спасско-Преображ. собор План 2 ^{го} эт.		209 постр. 1537-42
Адрес	Вологда Спасо-Прилуцкий монастырь.		
Оригинал черт.	По материалам Вологодск. БТУ.		
Копир.	З.Каму	Проверил.	<i>А.С.</i>
Масшт.	1:200	Дата копир.	28.3.49г.