



план 1-этажа

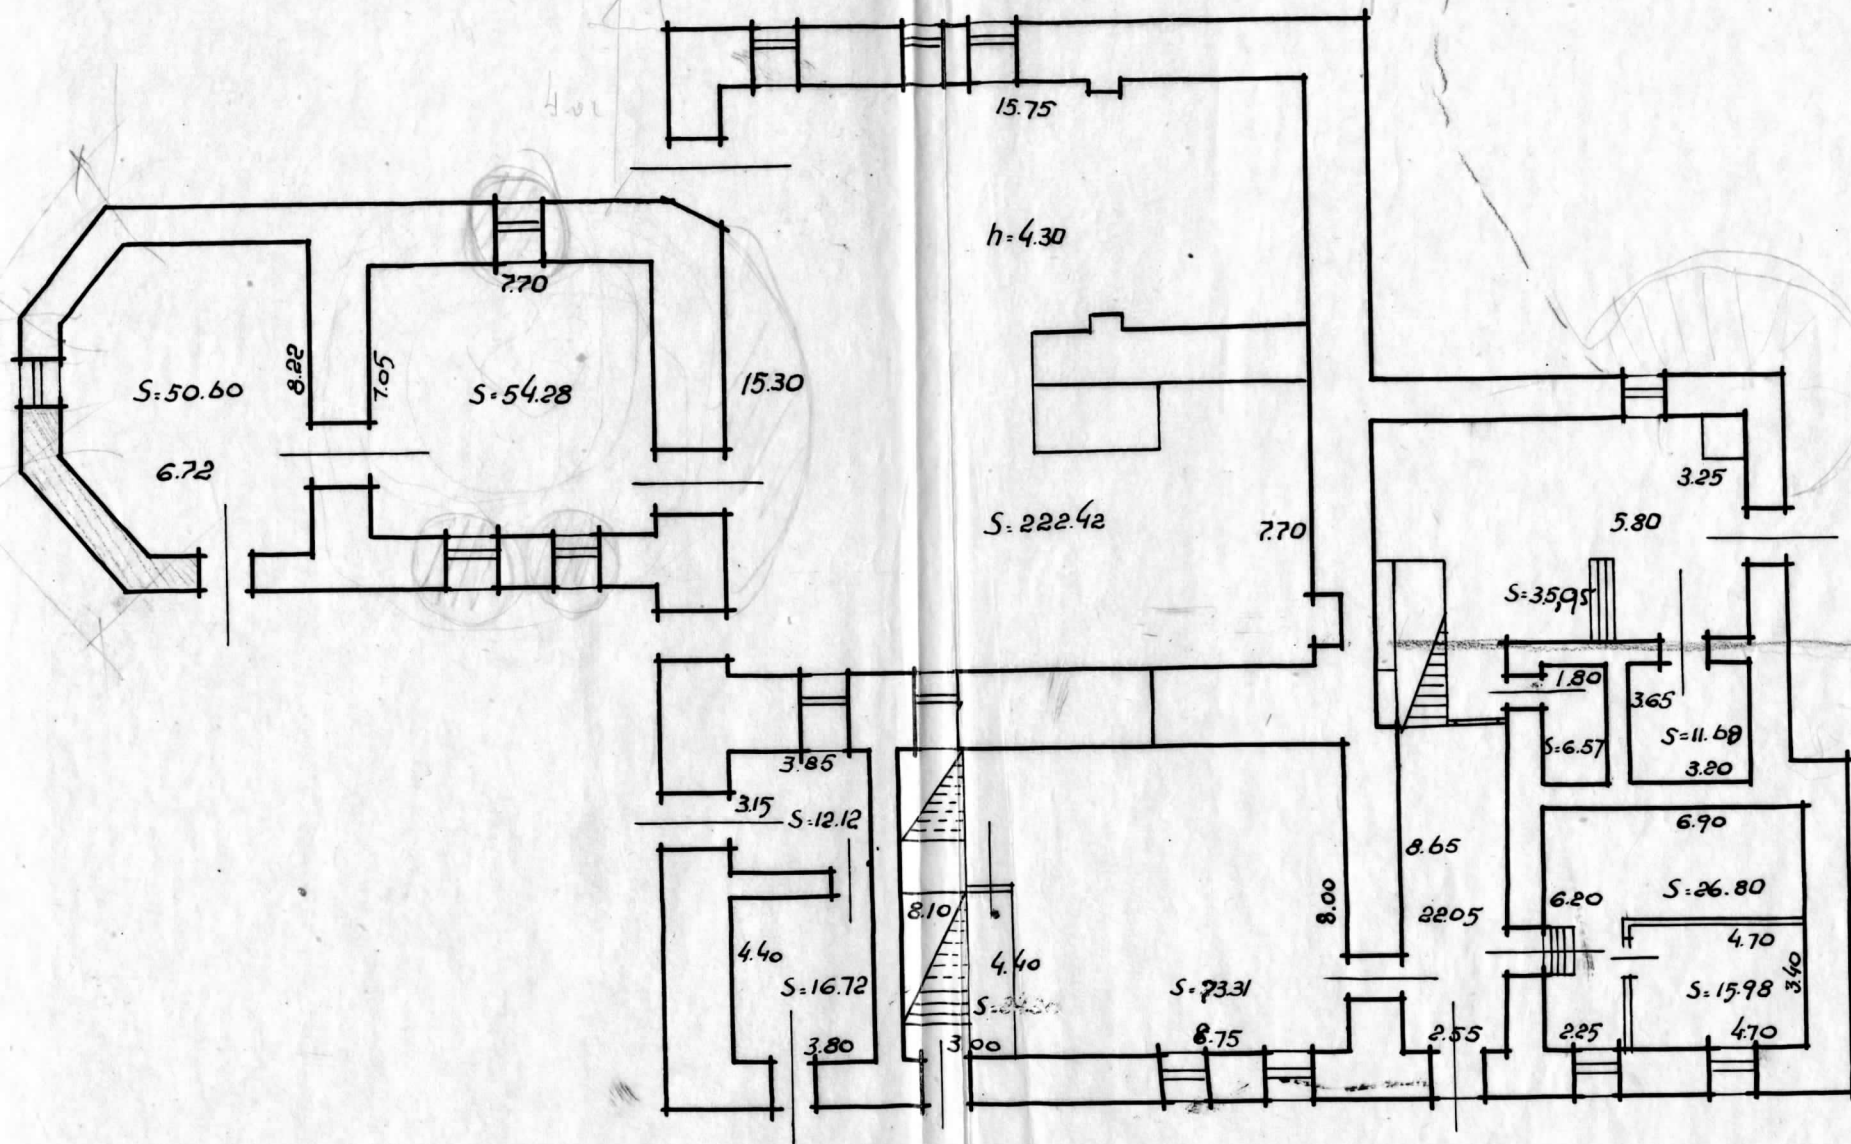

План 2²⁰ этажа

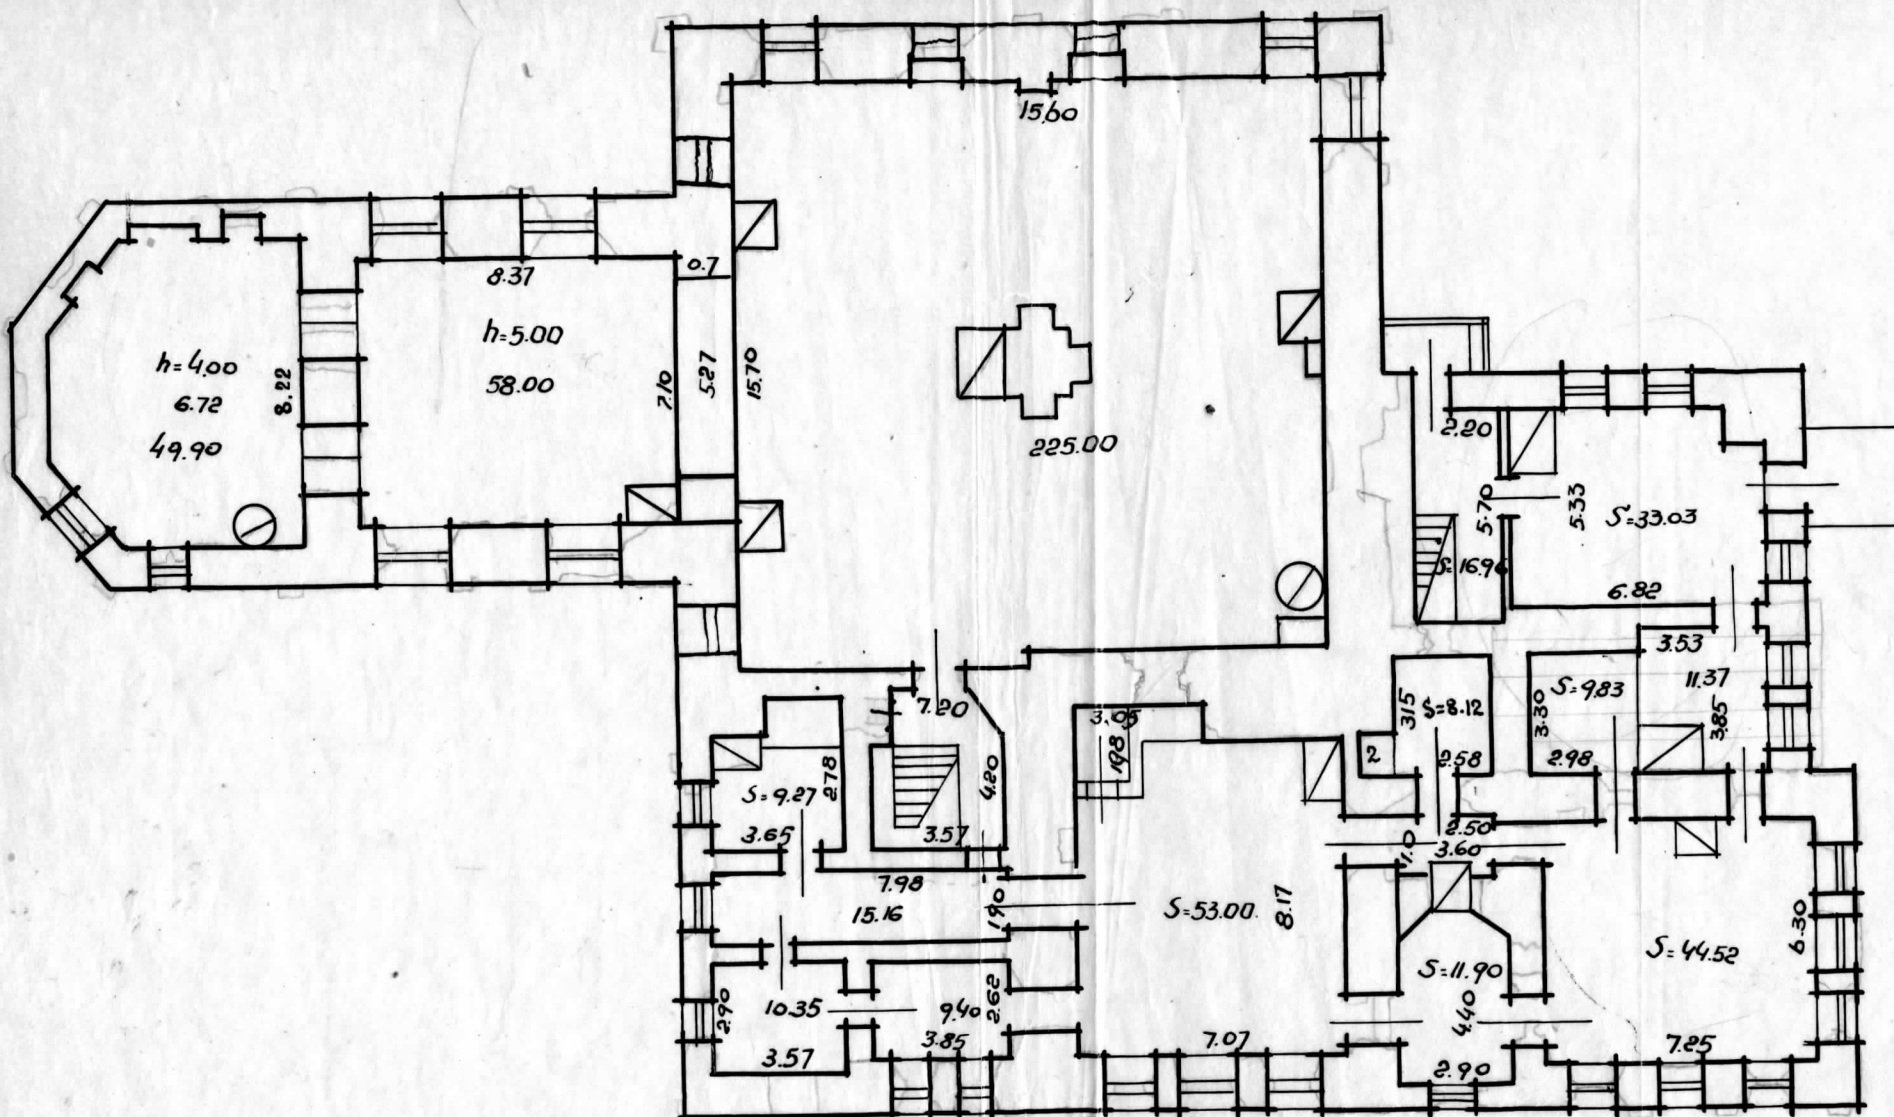

Отдел №9. Архитектуры при Волог. Обл.спл.ком.			
Наимен. Памятн. архит.	Б. Введенская ц. и Корпус Древне-Наст. кен.		209 постр.
Орден	Вологда-Спасо-Прилуцкий мон.		
Оригин. черт.	По материалам Вологодского БУ		
Копиров	ЗК	Проверил	
масшт.	1:200	Дата коп.	26.03.99г.