

Министерство культуры РСФСР

Главное управление культурно-просветительных учреждений
Отдел охраны памятников

ПАСПОРТ НА ПАМЯТНИК АРХИТЕКТУРЫ

Наименование и адрес памятника	Основная дата памятника
ц. Покрова Богородица г. Вологда ул. Маяковского дом № _____	1778 г.

1. Даты основных пристроек и перестроек.

пристроек нет.

2. Автор, строитель, заказчик

**Начата строиться Поярковым
в 1778 г. и окончена в 1780 г. она существует
в неизменном виде.**

3. Произведения живописи, скульптуры и декоративного искусства, связанные с памятником

не имеется.

4. В чьем ведении находится памятник

**В ведение Вологодского
райисполкома. Нелинблуда.**

5. Как и как используется

**Верхний этаж под архив, нижний
этаж под склады пединститута.**

6. Техническое состояние памятника

Неудовлетворительное.

7. Тип, материал и основные конструкции Здание кирпичное, двух-этажное, побелено и оштукатурено. По архитектурному оформлению представляет собой куб, перекрытый 4-х скатной крышей, завершон одной 2-х ярусной главкой с крестом. Углы наружных стен рустованы. Стропильные конструкции деревянные. Цоколь в некоторых местах поврежден. Кровля железная в неудовлетворительном состоянии. Окна украшены наличниками барочного стиля. Купол церкви приплюснутый, кровля на нём проржавела. С западной стороны пристроено крыльцо на столбах.

8. Краткая история памятника

Краткая история памятника.

Каменная церковь Покрова, взамен деревянной начата Поярковым в 1778 г. и окончена через два года.

9. Фото (13x18), включающие генеральный план участка с охранной зоной, планы зданий и сооружений, все фасады, основные интерьеры и фрагменты

Прилагается план этажа и фото.

10. Основная литература и иконография

Г.К. Лукомский " Вологда в её старине "

11. Кем и когда обмерен памятник, место хранения чертежей обмера и проекта

Обмер плана произведен Т-архитектором
Крутовым В.Ф. февраль 1967 г.

12. Обследования: Обследовались как внутренняя
часть так и фасадная.

Примечания С 1780 г. церковь существует в
неизменном виде. Возникновение престола во
имя Покрова Богородицы, присоединение его
дворцовой церкви путём пристройки или через
перестройку здания, за неимением сведений -
не установлено.

Дата составления паспорта:


Паспорт составил

В.Ф. Крутов Крутов

" 22 " февраля 1967

Ответствен. редактор

Покровская церковь
ш 1:200

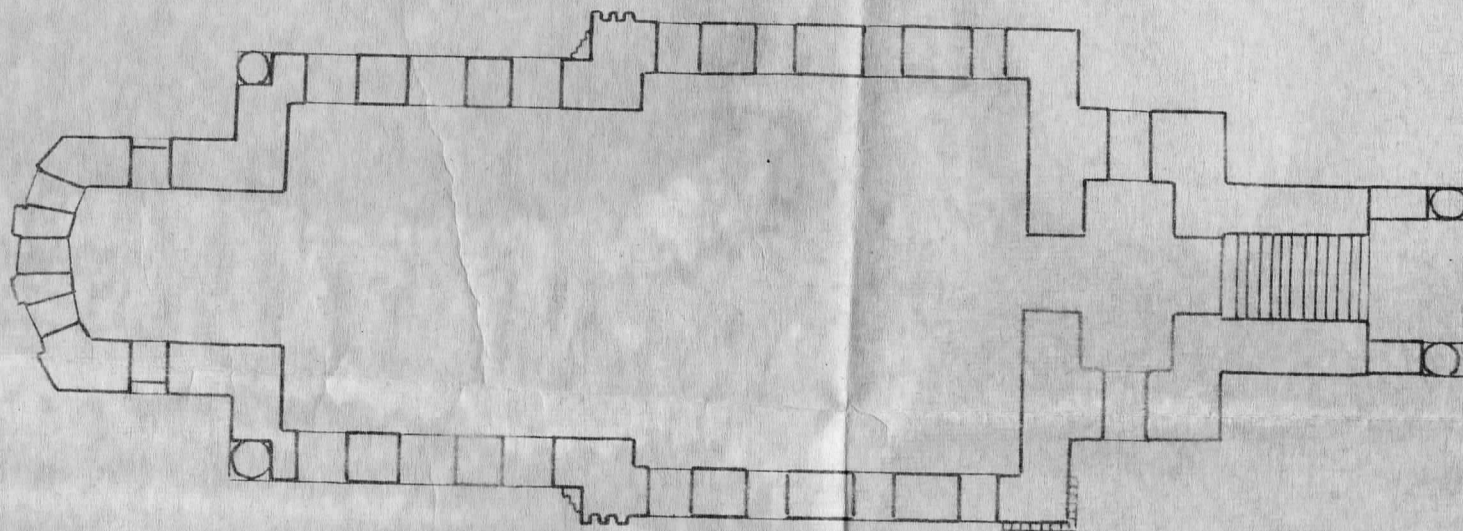

вс. Н. Р. П. М.
февраль 1967г. арх. Крутов

