

# ПАМЯТНИКИ ИСТОРИИ И КУЛЬТУРЫ СССР

## (недвижимые)

СОЮЗНАЯ РЕСПУБЛИКА РСФСР

Министерство культуры. Главное Управление по охране памятников истории и  
(наименование республиканского органа охраны памятников) культуры.

# П А С П О Р Т

I. НАИМЕНОВАНИЕ ПАМЯТНИКА Дом Пузон-ПузыревскогоII. ТИПОЛОГИЧЕСКАЯ  
ПРИНАДЛЕЖНОСТЬ

| памятник<br>археологии | памятник<br>истории | памятник<br>архитектуры | памятник<br>монумент.<br>иск-ва |
|------------------------|---------------------|-------------------------|---------------------------------|
|                        |                     | 2                       |                                 |

III. ДАТИРОВКА ПАМЯТНИКА (или дата исторического события, с которым связано возникнове-  
ние памятника — для памятников истории)1868 год.IV. АДРЕС (местонахождение) ПАМЯТНИКА Вологодская область, город Вологда  
(АССР, край, область, район, автономная обл.,улица Герцена дом 35/37

национальный округ, населенный пункт, пути подъезда)

V. ХАРАКТЕР  
СОВРЕМЕННОГО  
ИСПОЛЬЗОВАНИЯ

| по перво-<br>нач. назна-<br>чению | культурно-<br>просветит. | туристско-<br>экскурсион. | лечебно-<br>оздорови-<br>тельн. | жилые<br>помещения | хозяйст-<br>венное                         | не исполь-<br>зуется |
|-----------------------------------|--------------------------|---------------------------|---------------------------------|--------------------|--------------------------------------------|----------------------|
|                                   | музей<br>библ.<br>клуб   |                           | больн.<br>санат. +<br>д/отд.    |                    | учреждение<br>торгов.<br>промышл.<br>склад |                      |

## ПРИЛОЖЕНИЯ:

Фото общего вида — 3  
 Фото фрагментов — 10  
 Генплан —  
 Обмеры: план — 2  
           фасад —  
           разрез —  
 Схематический план — 3  
 охранной зоны —  
 Вкладыши — 2 стр.

24

## VI. ИСТОРИЧЕСКИЕ СВЕДЕНИЯ

- |      |                                                     |   |
|------|-----------------------------------------------------|---|
| а) { | для памятников археологии                           | — история возникновения, кем и когда производились разведки и раскопки, место хранения коллекций.                     |
|      | для памятников истории                              | — история возникновения: краткая характеристика событий и лиц, в связи с которыми объект приобрел значение памятника. |
|      | для памятников архитектуры и монументального иск-ва | — автор, строитель, заказчик, история создания.                                                                       |

Одноэтажный с мезонином и "бельэтажем в задней половине" дом был построен статским советником Пузон-Пузыревским в 1868 году. Последующих владельцев особняка установить не удалось.

б) перестройки и утраты, изменившие первоначальный облик памятника.

Изменение первоначального облика памятника коснулось в основном перделок и изменений внутренних помещений. Первоначальная планировка искажена поздними перегородками, но легко реконструируется, пробиты новые дверные проемы и сделаны новые, во многих комнатах переложены печи, частично утрачено убранст-

в) реставрационные работы (общая характеристика, время, автор, место хранения документации)

/Смотри вкладыш № 2/

Реставрационные работы не проводились.

## VI. ОПИСАНИЕ ПАМЯТНИКА

|                                 |   |
|---------------------------------|---|
| для памятников археологии       | — характер культурного слоя, важнейшие находки.   |
| для памятников истории          | — характеристика памятника, наличие, текст и время установления мемориальной доски.   |
| для памятников архитектуры      | — основные особенности планированной, композиционно-пространственной структуры и конструкций; характер декора фасадов и интерьеров; наличие живописи, скульптуры, прикладного искусства; строительный материал, основные габариты. |
| для памятников монумент. иск-ва | — основные особенности композиционного и колористического решения; тексты, материал, техника, размер.   |

Двухэтажное, деревянное здание поставлено на углу квартала, по красной линии двух улиц Герцена и Ворошилова. Прямоугольный, вытянутый с востока на запад план дома усложнен прирубленными к восточному фасаду холодными сенями и тамбуром с западной стороны северного фасада. Северная часть дома двухэтажная, южная одноэтажная с мезонином. Сруб дома рублен "в обло" с остатком и поставлен на кирпичный цоколь /размер кирпича 25х11,5х8 см., кладка верста, раствор известковый, шов с подрезкой/. Цоколь покрыт тонким слоем цементной обмазки, в местах где она обвалилась видны следы черной краски по кирпичу. Холодные сени и тамбур рублены из брусьев в "лапу". Фасады обшиты профилированными досками и выкрашены масляной краской в темно-коричневый цвет, детали декора — наличники, стволы колонн, карнизы — поделены.

Выстроенный в формах позднего классицизма особняк, имеет скупую декоративную обработку фасадов. Главный, южный фасад в девять световых осей, выходящий на ул. Герцена украшен на высоту первого этажа и мезонина четырехколонным портиком с фронтоном. Портик значительно выдвинут за красную линию улицы и поставлен на невысокий подиум. Колонны без капителей и баз.

Обшивка стен имитирует ленточный руст. Оконные проемы прямоугольные и от-

личаются в первом и втором этажах лишь пропорциями, их украшают скромные рамочные

/Смотри вкладыш № 1/

Здание является интересным примером городского дворянского особняка 1860-х годов. Выстроенный в строгих формах позднего классицизма, памятник отличается хорошими пропорциями и своеобразной объемно-пространственной

VIII. ОСНОВНАЯ БИБЛИОГРАФИЯ, АРХИВНЫЕ ИСТОЧНИКИ, ИКОНОГРАФИЧЕСКИЙ МАТЕРИАЛ

/Смотри вкладыш № 2/

Вздорнов Г.И. Вологда, изд. 2-е, Л., 1978, стр. 42

Бочаров Г.Н., Выголов В.П. Вологда, Кириллов, Феропонтово, Белозерск, М., 1979, стр. 104.

Фехнер М.В. Вологда, М., 1958, стр. 147.

Вологодское городское БТИ, инв. № 817.

/Смотри вкладыш № 2/

# IX. ТЕХНИЧЕСКОЕ СОСТОЯНИЕ

характеристика общего состояния:  
 для памятников археологии культурного слоя  
 важнейших находок

для памятников архитектуры и истории конструкций  
 стен  
 покрытий  
 потолков  
 пола  
 декора фасадов  
 интерьеров

в интерьере: живописи  
 скульптуры  
 прикл. иск-ва

для памятников монументального искусства цоколя  
 постамента  
 скульптуры  
 грунта  
 красочного слоя

| хорошее | среднее | плохое | аварийное |
|---------|---------|--------|-----------|
|         |         |        |           |
| +       |         |        |           |
| +       |         |        |           |
| +       |         |        |           |
| +       |         |        |           |
| +       | +       |        |           |
|         |         |        |           |
|         |         |        |           |
|         |         |        |           |
|         |         |        |           |

## X. СИСТЕМА ОХРАНЫ

а) категория охраны

| союзная | республ. | местная | не состоит |
|---------|----------|---------|------------|
|         | +        |         |            |

Постановление Совета Министров РСФСР

б) дата и № документа о принятии под охрану  
 от 4.12. 1974 года, № 624

в) границы охранной зоны и зоны регулирования застройки (краткое описание со ссылкой на утверждающий документ)

Границы охранной зоны памятника не установлены.

ЦНИИЭП градостроительства города Москвы в 1975 году разработал проект "Определения влияния памятников архитектуры на этажность и характер застройки центральной части Вологды", руководитель темы Регамэ. Проект был согласован с Государственной инспекцией по охране памятников истории и культуры МК РСФСР, согласование б/д.

г) балансовая принадлежность и конкретное использование В доме находится Вологодская городская Санэпидемстанция.

д) дата и № охранного документа

Дата составления паспорта

Составитель Искусствовед Финогенов А.И.  
 (ф., и., о., должность или профессия)

август 1983 г.

(подпись)

Инспектор по охране памятников

М. П.

(подпись)

## Вкладыш № I

к паспорту "Дом Пузон-Пузыревского", Вологодская область,  
город Вологда, улица Герцена дом 35/37.

УИ-а продолжение: наличники. Здание завершено невысокой многоскатной кровлей стропильной конструкции по обрешетке покрытой железом.

Внутри стены и потолки оштукатурены. Стены выкрашены масляной краской, потолки побелены. в некоторых комнатах стены обшиты панелями из ДСП. Планировка обоих этажей различна. Парадный вход в особняк расположен с улицы и ведет в холодные сени, которые сообщаются с вестибюлем. Обширный вестибюль, разделен на две части большим проемом, и находится в центре дома и сообщается со всеми помещениями анфилады. В северо-восточной его части помещена широкая лестница с массивными точеными балясинами, ведущая на второй этаж. Г-образная в плане анфилада парадных комнат расположена вдоль южного, западного и частично северного фасадов. Высота помещений первого этажа 3,77 метра. В пяти комнатах объединенных анфиладой, вероятно, размещались гостиные, столовая и зала. Зала, расположенная в юго-западной части анфилады, разделена широким проемом на две неравные половины. Из первоначальных печей сохранилась лишь северо-восточная угловая печь в комнате примыкающей к залу с восточной стороны. Зеркало печи имеет арочную нишу с профилированной полочкой, под которой помещена "накладная доска" с вогнутыми углами. Часть печи, выходящая в залу, сохранила облицовку белым кафелем /размер кафеля 23,5x42,7 см./. Потолки парадных комнат обработаны сочными многообломными цельнотянутыми карнизами. В южной части зала помещена на потолке лепная розетка.

Во втором этаже, где располагались жилые комнаты, высота помещений - 3 метра. Две пары поперечные и продольная стены делят все помещение на шесть отдельных и сообщающихся между собой небольших комнат. В центре с южной стороны находится комната мезонина. В северо-восточной комнате, служившей прихожей, помещается лестница на первый этаж. Из нее можно пройти в холодные сени, где расположена духмаршевая "черная" лестница. В некоторых помещениях сохранились скромные цельнотянутые штукатурные карнизы. Дополняют внутреннее убранство помещений первого и второго этажей разнообразные по рисунку двух-

## Вкладыш № 2

к паспорту "Дом Пузон-Пузыревского", Вологодская область,  
город Вологда, улица Герцена 35/37.

УИ-а продолжение: створчатые двери, которые украшены резными вставками в виде "полусолнца", розеток и пальметок. Перекрытия в обоих этажах плоские, полы в настоящее время покрыты ленолиумом.


УИ-б продолжение: композицией, редко встречающейся в жилой застройки Вологды.

УИ-б продолжение: во интерьеров - стены обшиты панелями из ДСП, полы покрыты ленолиумом, фрагментарно сохранились цельнотянутые карнизы.

УИИ продолжение: Обмерные палки, кроки, негативы и фотоотпечатки хранятся в Вологодском областном Управлении культуры.

Вологодская область  
г. Вологда, ул. Герцена, 35/37  
Дом Пузон-Пузыревского. 1868г.  

С

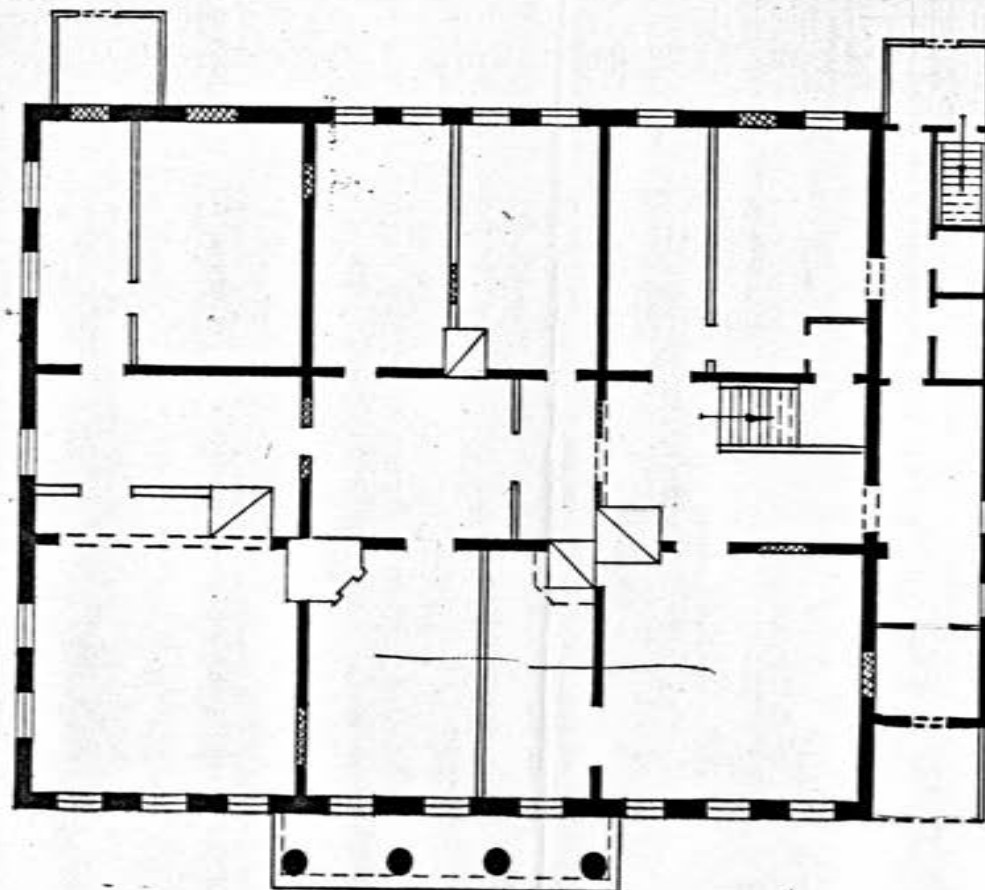


0 10м

3-

Обмерил: Филотенков А.И.  
Антипова Е.А.

Выполнила: Антипова Е.А.  
1983 г.

ВОЛОГОДСКАЯ ОБЛАСТЬ  
г. Вологда, ул. Герцена, 35/37  
Дом Пузон-Пузыревского. 1868 г.  
План 2-го этажа

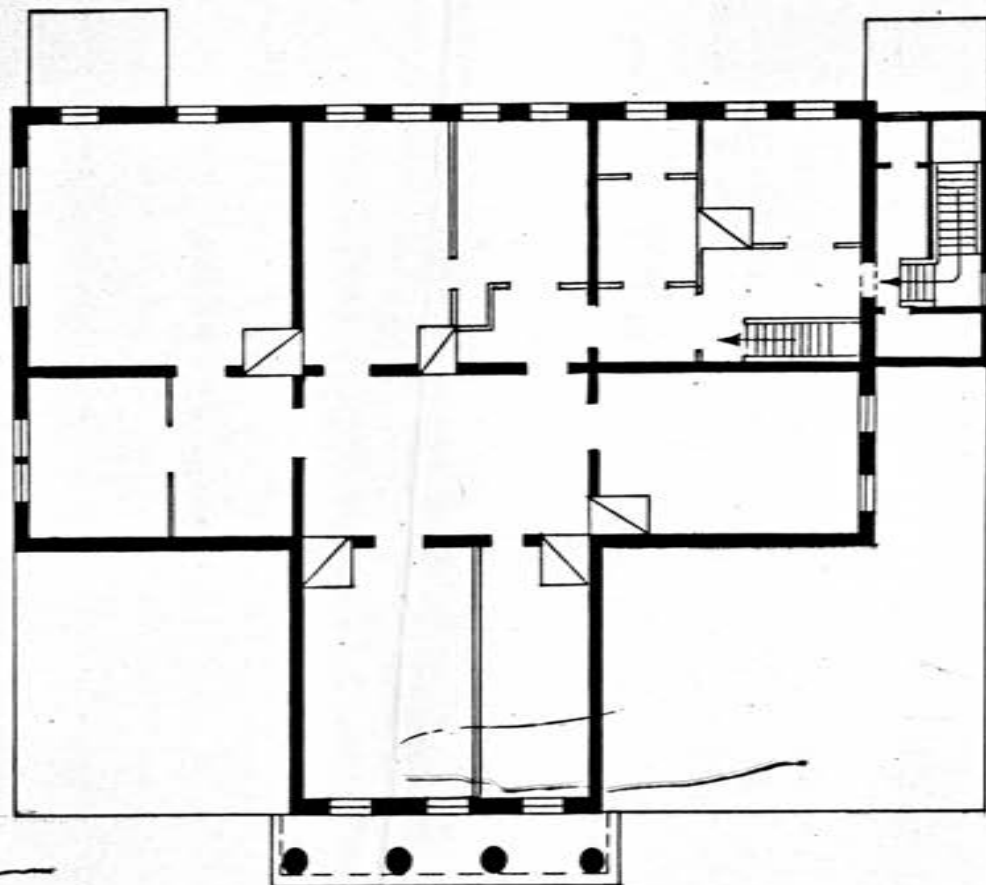


3

Обмерил: Финогенов А.И.  
Антипова Е.А.  
Выполнила: Антипова Е.А.  
1983 г.

6.85  
1  
42.40  
h=3.0  
6.58  
1.24  
1.05  
6.45  
2  
23.95  
5.44  
3  
16.30  
4.44  
2.80  
4  
7.50  
1.48  
5  
3.96  
4.14  
6  
12.48  
0.88  
7  
4.45  
13.35  
3.74  
8  
3.0  
6.30  
9  
27.45  
4.17  
1.32  
1.0  
7.50  
10  
30.90  
6.82  
11  
27.34  
1.03  
1.20  
4.12  
6.38  
12  
27.16  
6.37  
13  
47.46  
4.45  
2.93  
1.05  
1.15

|             |                                        |                      |
|-------------|----------------------------------------|----------------------|
| МЖИХ        | Вологодское бюро<br>технической помощи | РФФЭР                |
| Лист        | ИНВЕНТАРНЫЙ КАРТОН                     | Масштаб              |
| №           | ул. Герцена / Ворошилова<br>35/57      | 1:200                |
| Длина       | И. ДОЛЖИКИН                            | С. КОЗЛОВ, И. КОЗЛОВ |
| 21. II 76г. | Город                                  | Подпись              |
|             | И. КОЗЛОВ                              |                      |
|             | ул. б. р.                              |                      |
|             | Крутова<br>Косовая<br>Иванова          |                      |

Вологодская область  
г. Вологда, ул. Герцена, 35/37  
Дом Пузон-Пузыревского. 1868г.  
Схема кровли

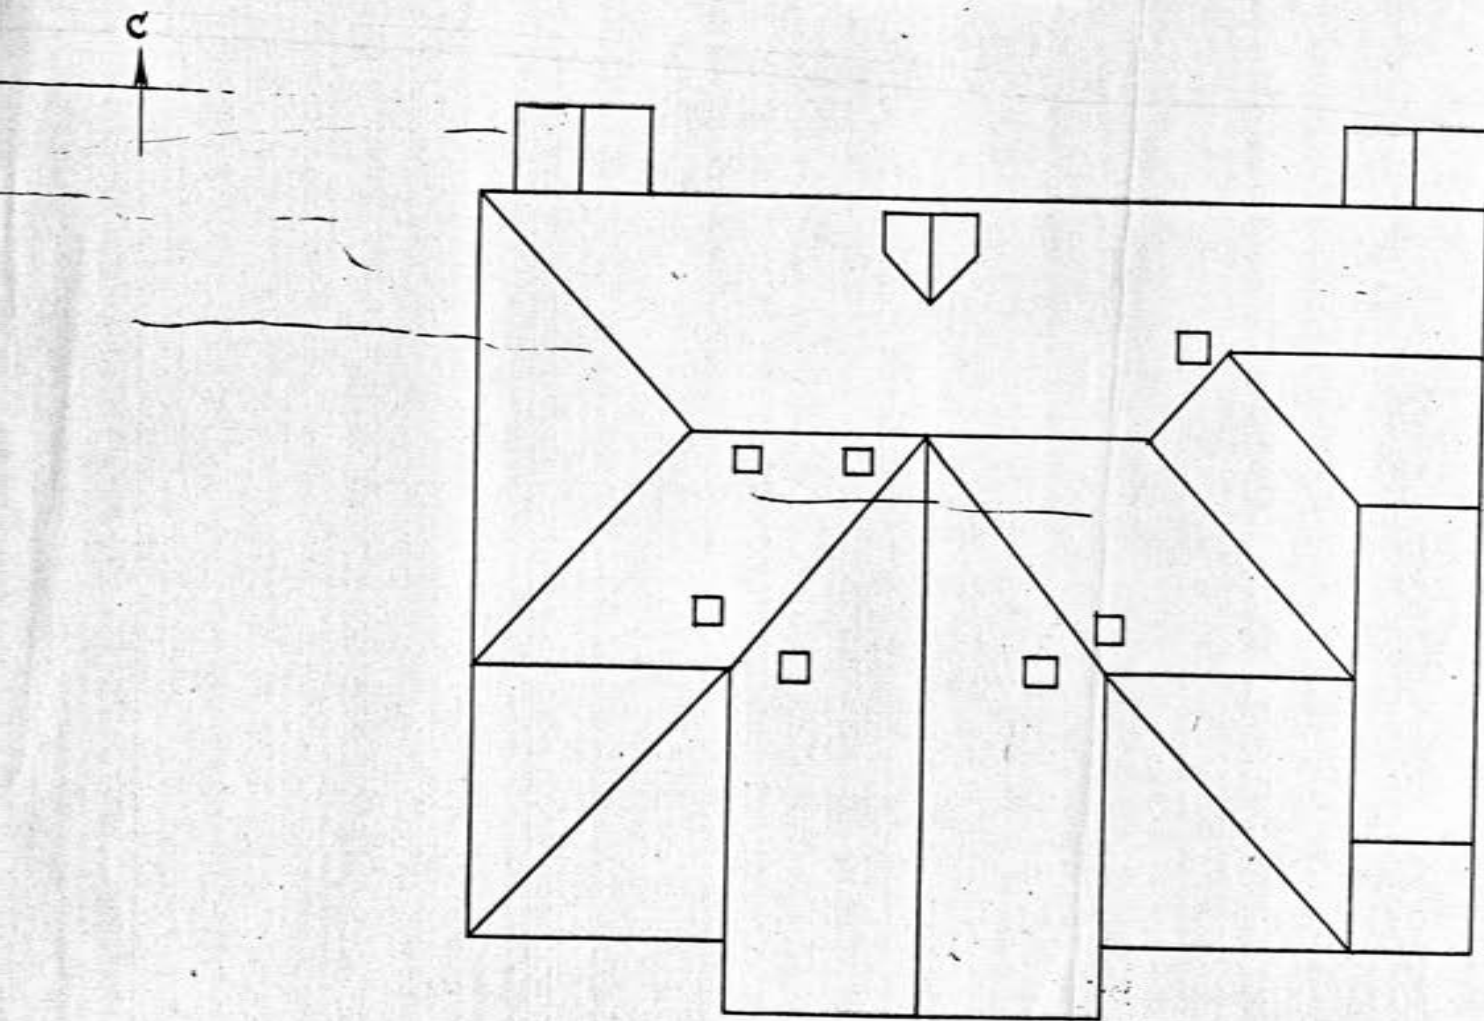


0 10 м

1

Обмерили: Финогенов А.И.  
Антипова Е.А.  
Выполнила: Антипова Е.А.  
1983г.


Вологодская область  
г. Вологда, ул. Герцена, 35/37  
Дом Пузон-Пузыревского. 1868г.

Схема фотофиксации  
1-й этаж

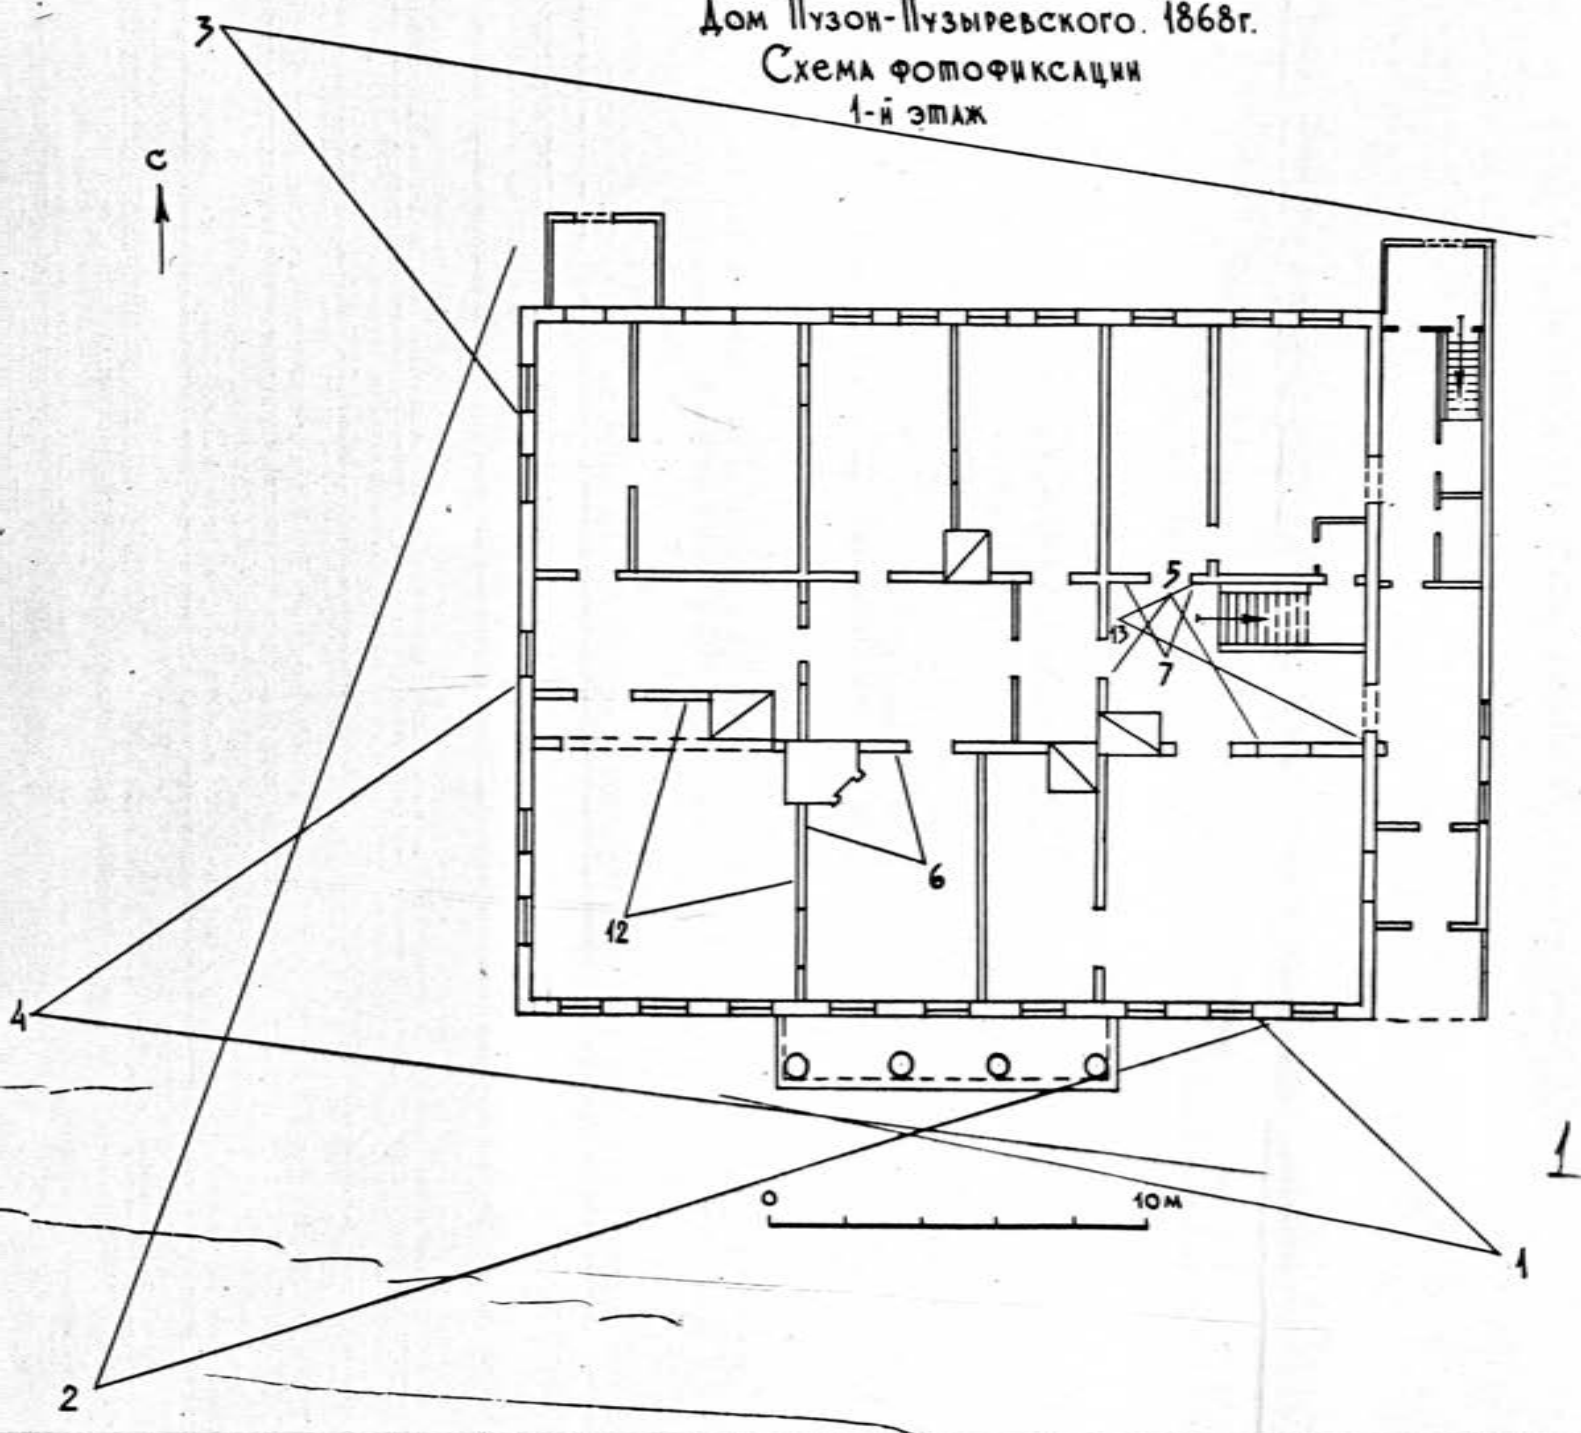

Обмерили: Финогенов А.И.  
Антипова Е.А.  
Выполнила: Антипова Е.А.  
1983г.

Вологодская область  
г. Вологда, ул. Герцена, 35/37  
Дом Пузон-Пузыревского. 1868г  
Схема фотофиксации  
2-й этаж

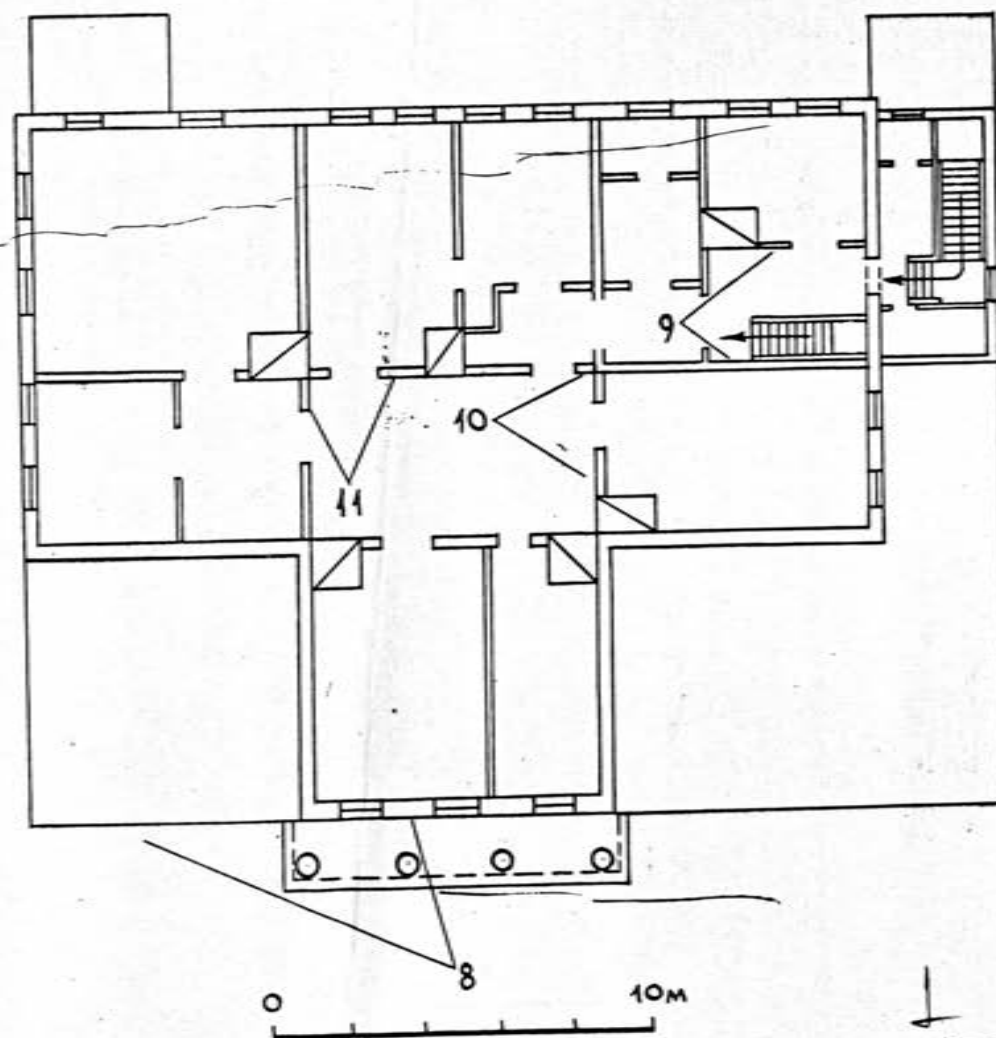

Обмерил: Финогенов А.И.  
Антипова Е.А.  
Выполнила: Антипова Е.А.  
1983 г.








































































Вологодская обл., г. Вологда

ул. Герцена, д. 35/37

11






(10)






(13)

Вологодская обл. г. Вологда,  
ул. Герцена 35/37

Дом Пушот-Пусарского 1868г.

Кострица на 2-й ст.

Даро Даровица А.А. 1985г.
















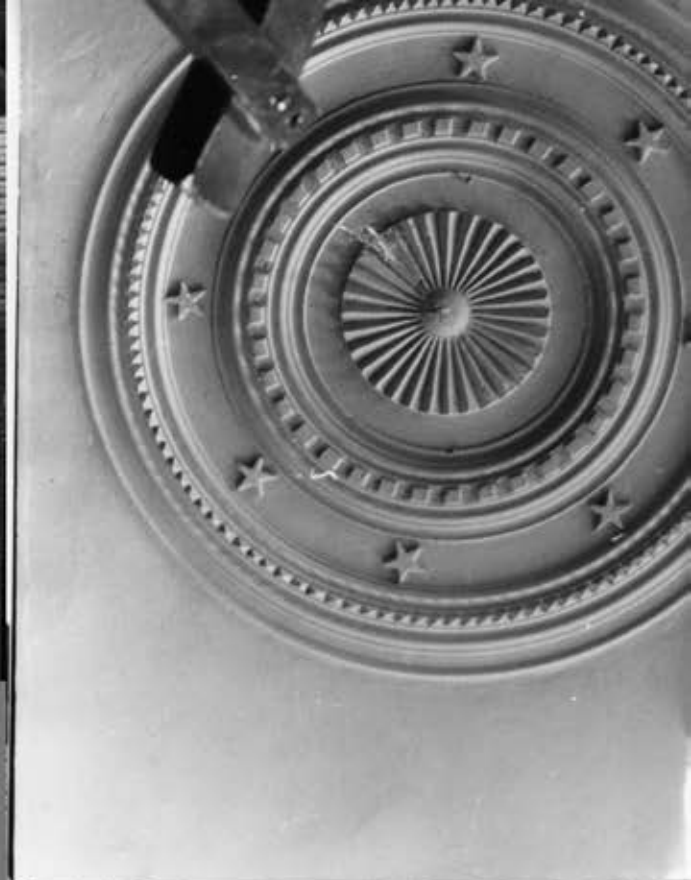

МИНИСТЕРСТВО ЗДРАВООХРАНЕНИЯ РСФСР  
САНИТАРНО-ЭПИДЕМИОЛОГИЧЕСКОЙ  
СТАНЦИИ